


Kantonale Vorprüfung	Mitwirkung	Öffentliche Auflage	Beschlussfassung	Genehmigung
----------------------	------------	---------------------	------------------	-------------

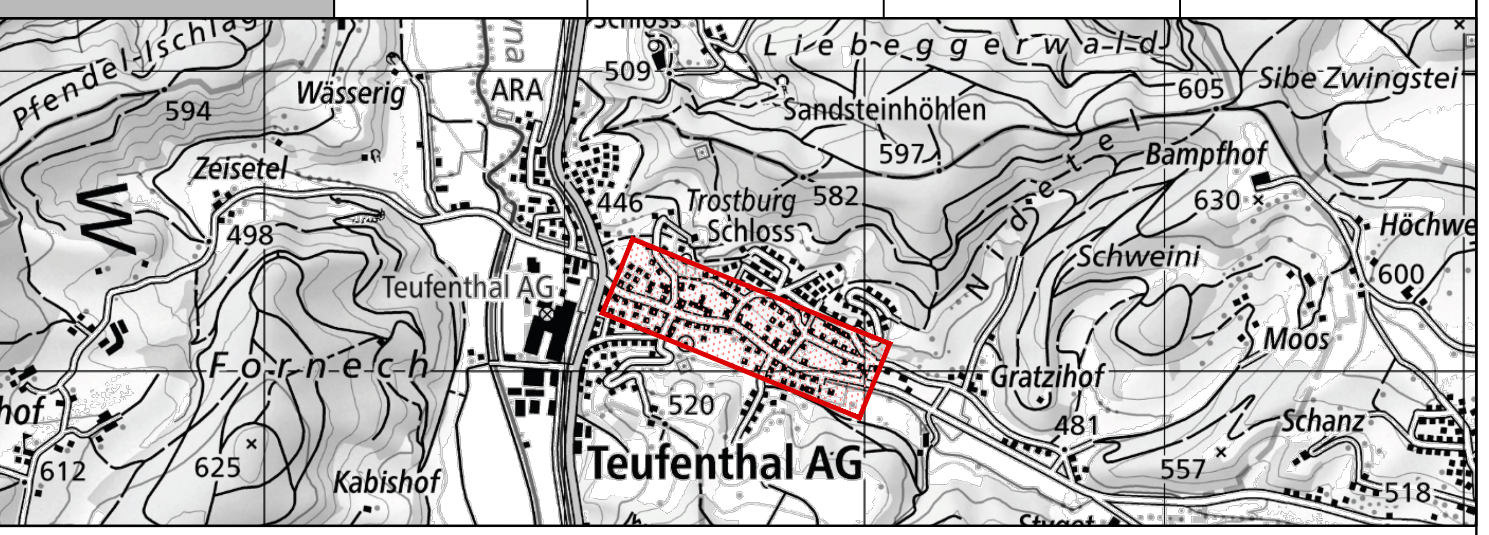

Projekt Nr. 5723.008	Datum : 11.04.2023 Plan Nr. : 101 Format : 45 / 126	Projekt : sam / rr Gezeichnet : alb Geprüft : jf
-------------------------	---	--

Legende Situation

bestehend Bach	projektiert Gewässerraum
bestehend Gebäude	projektiert Gewässerverlauf offen
	projektiert Gewässerverlauf eingedolt / überdeckt

